


PIANTA PIANO PRIMO



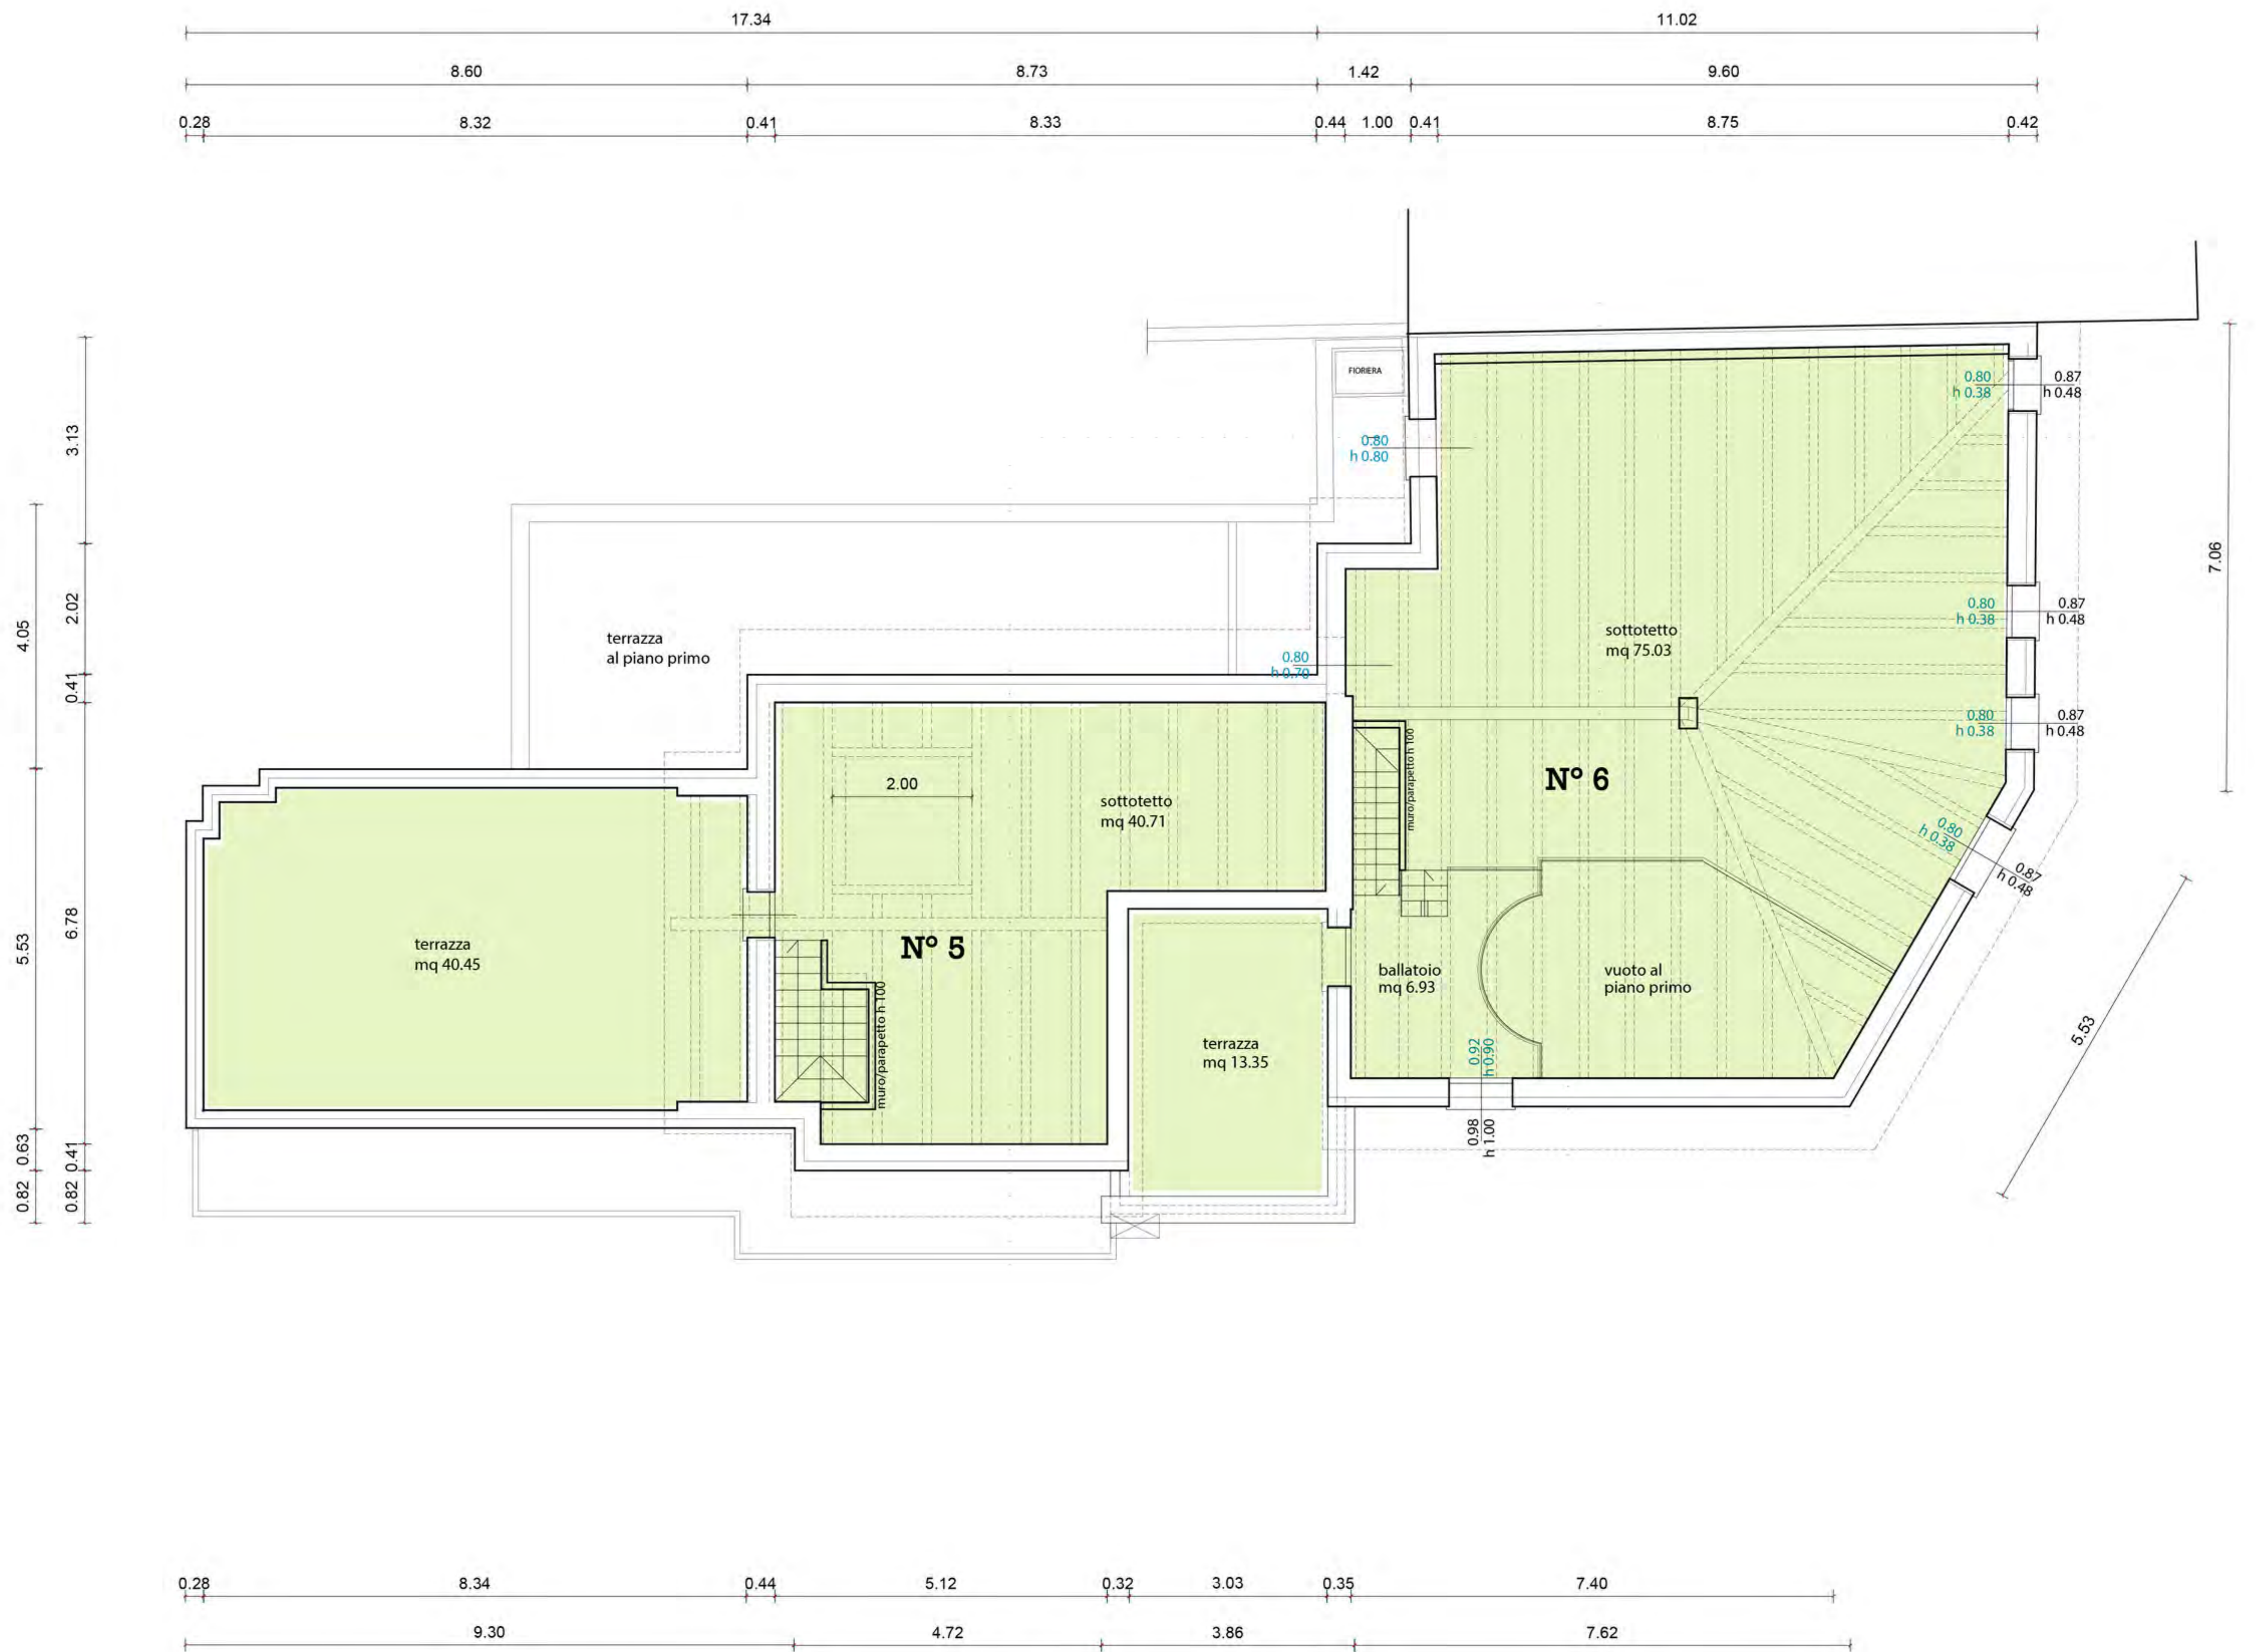

PIANTA PIANO SOTTOTETTO