


TERZO PIANO sc. 1:100

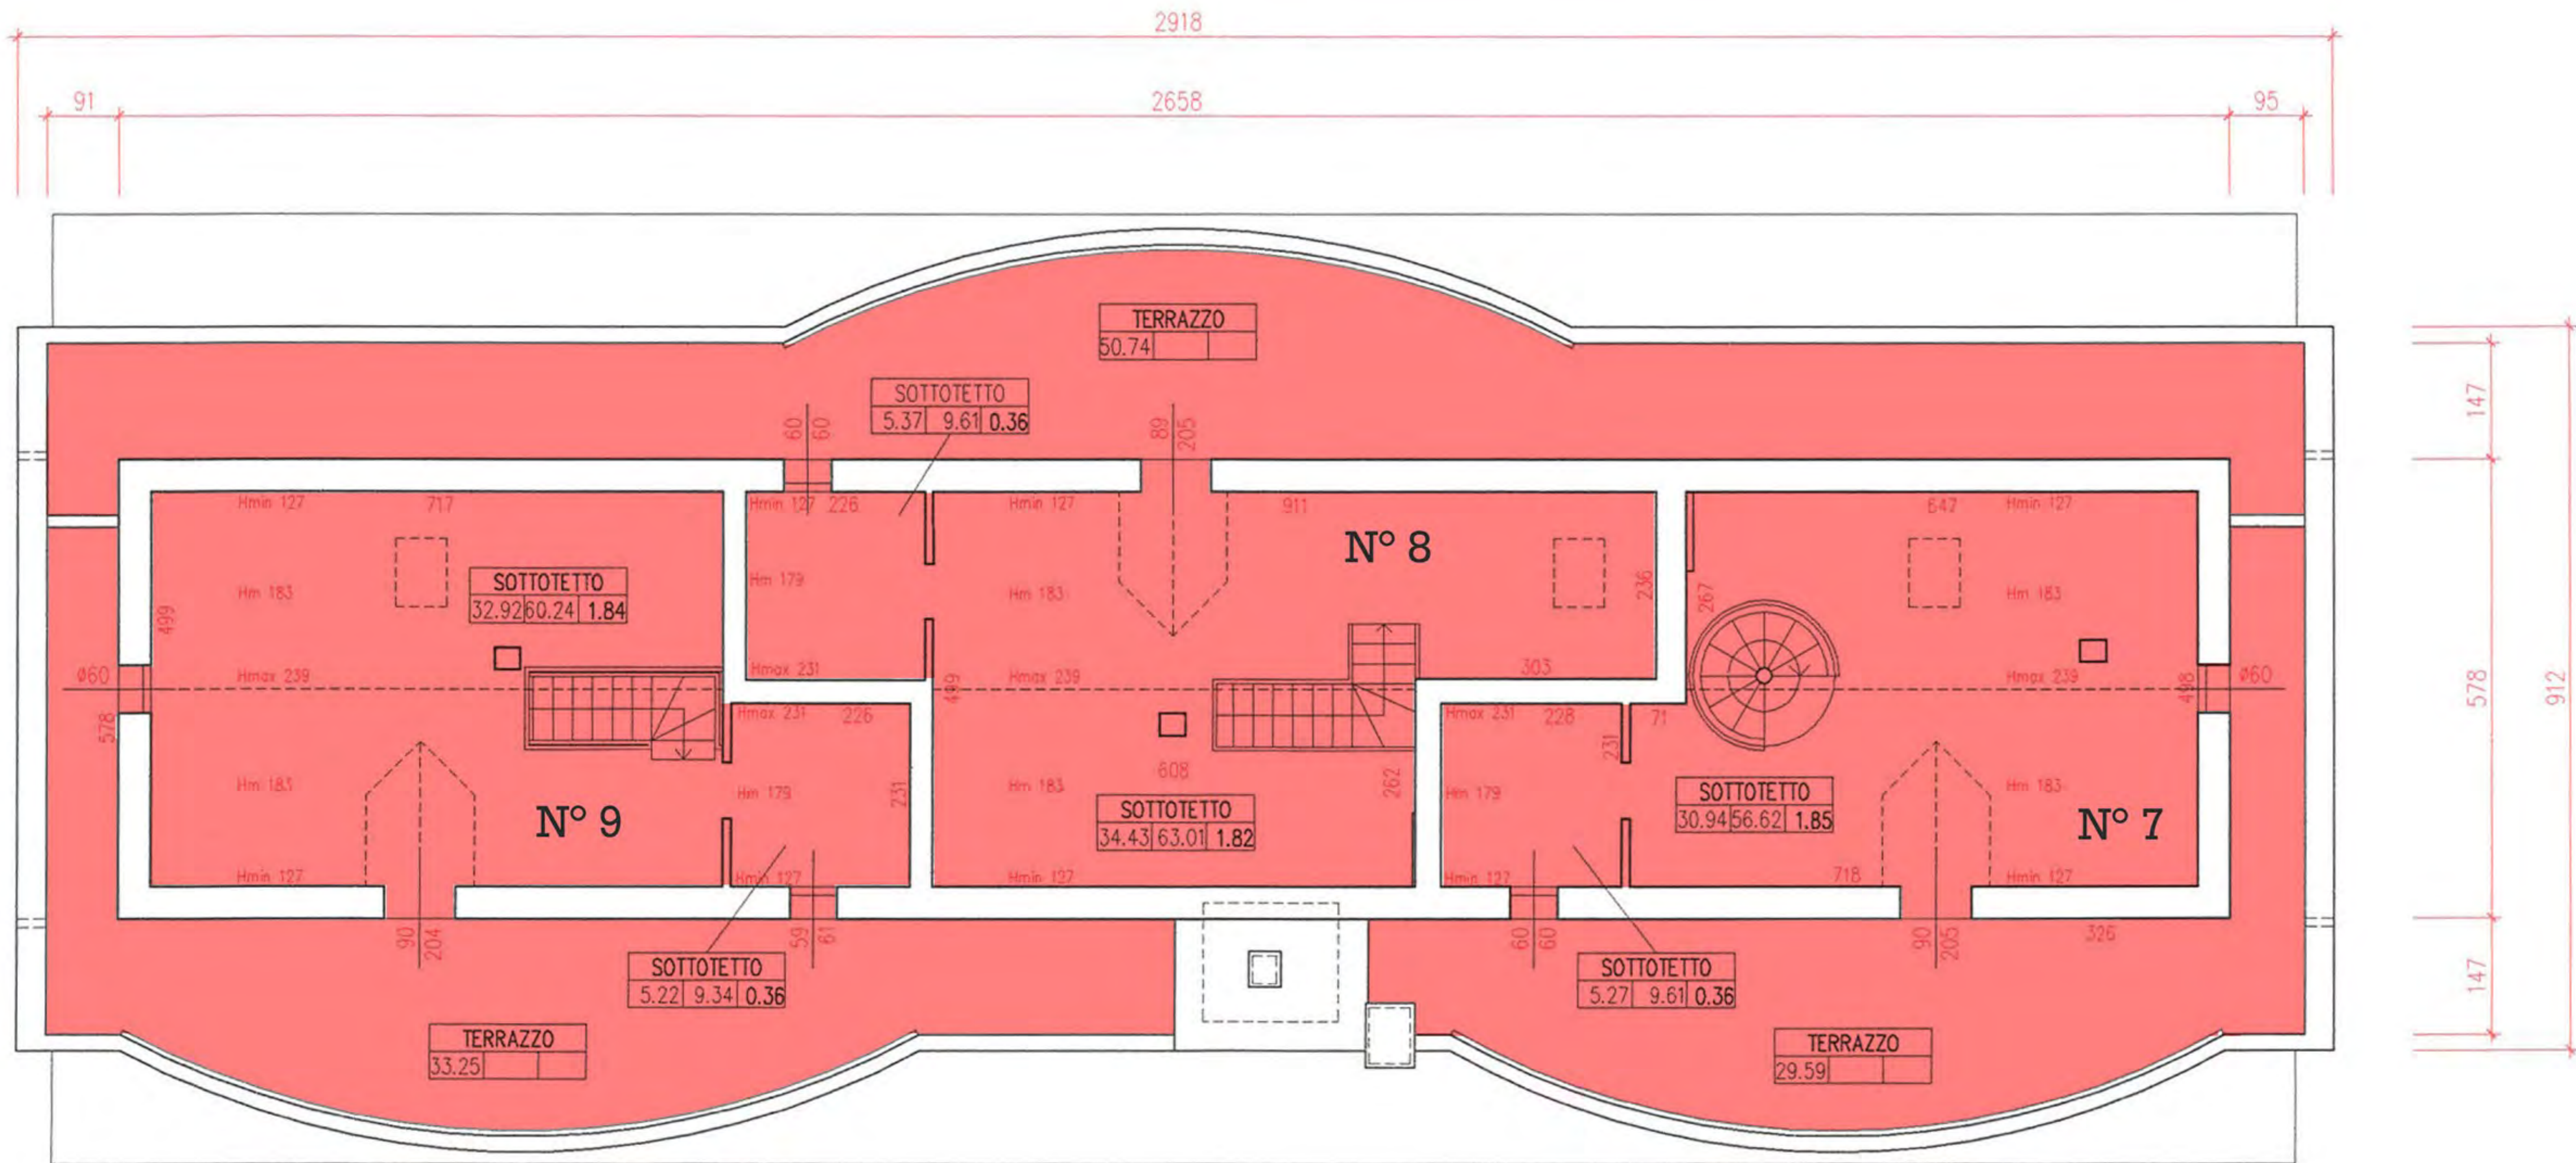

SOTTOTETTO sc. 1:100